



ELABORATO PLANIMETRICO Compilato da: Burgi Eustachio Filippo Iscritto all'albo: Geometri Prov. Matera N. 1212		Sezione: Foglio: 103 Particella: 130	Comune di Matera Dimostrazione grafica del subalterni
Tipo Mappale n. del Scala 1 : 500		Protocollo n. MT0118855 del 15/12/2014	Ufficio provinciale di Matera

PIANO SEMINTERRATO

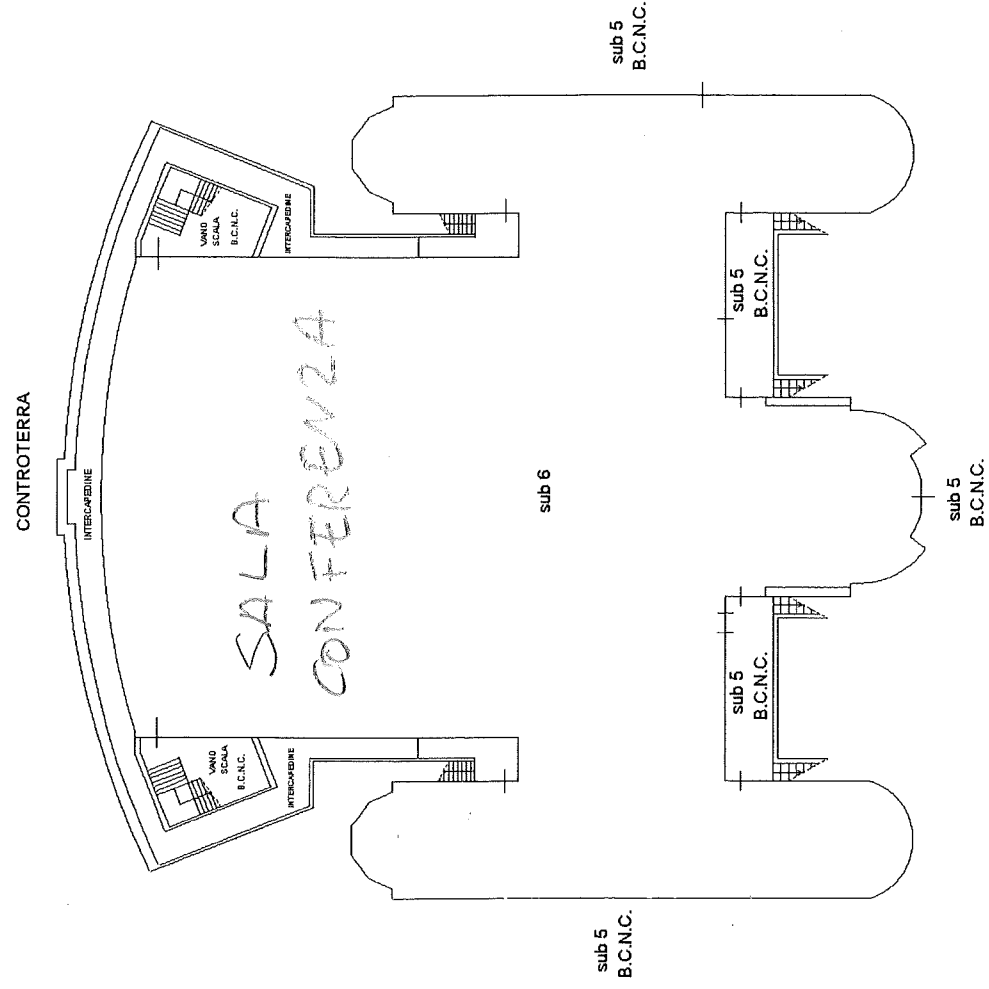


PIANO TERRA

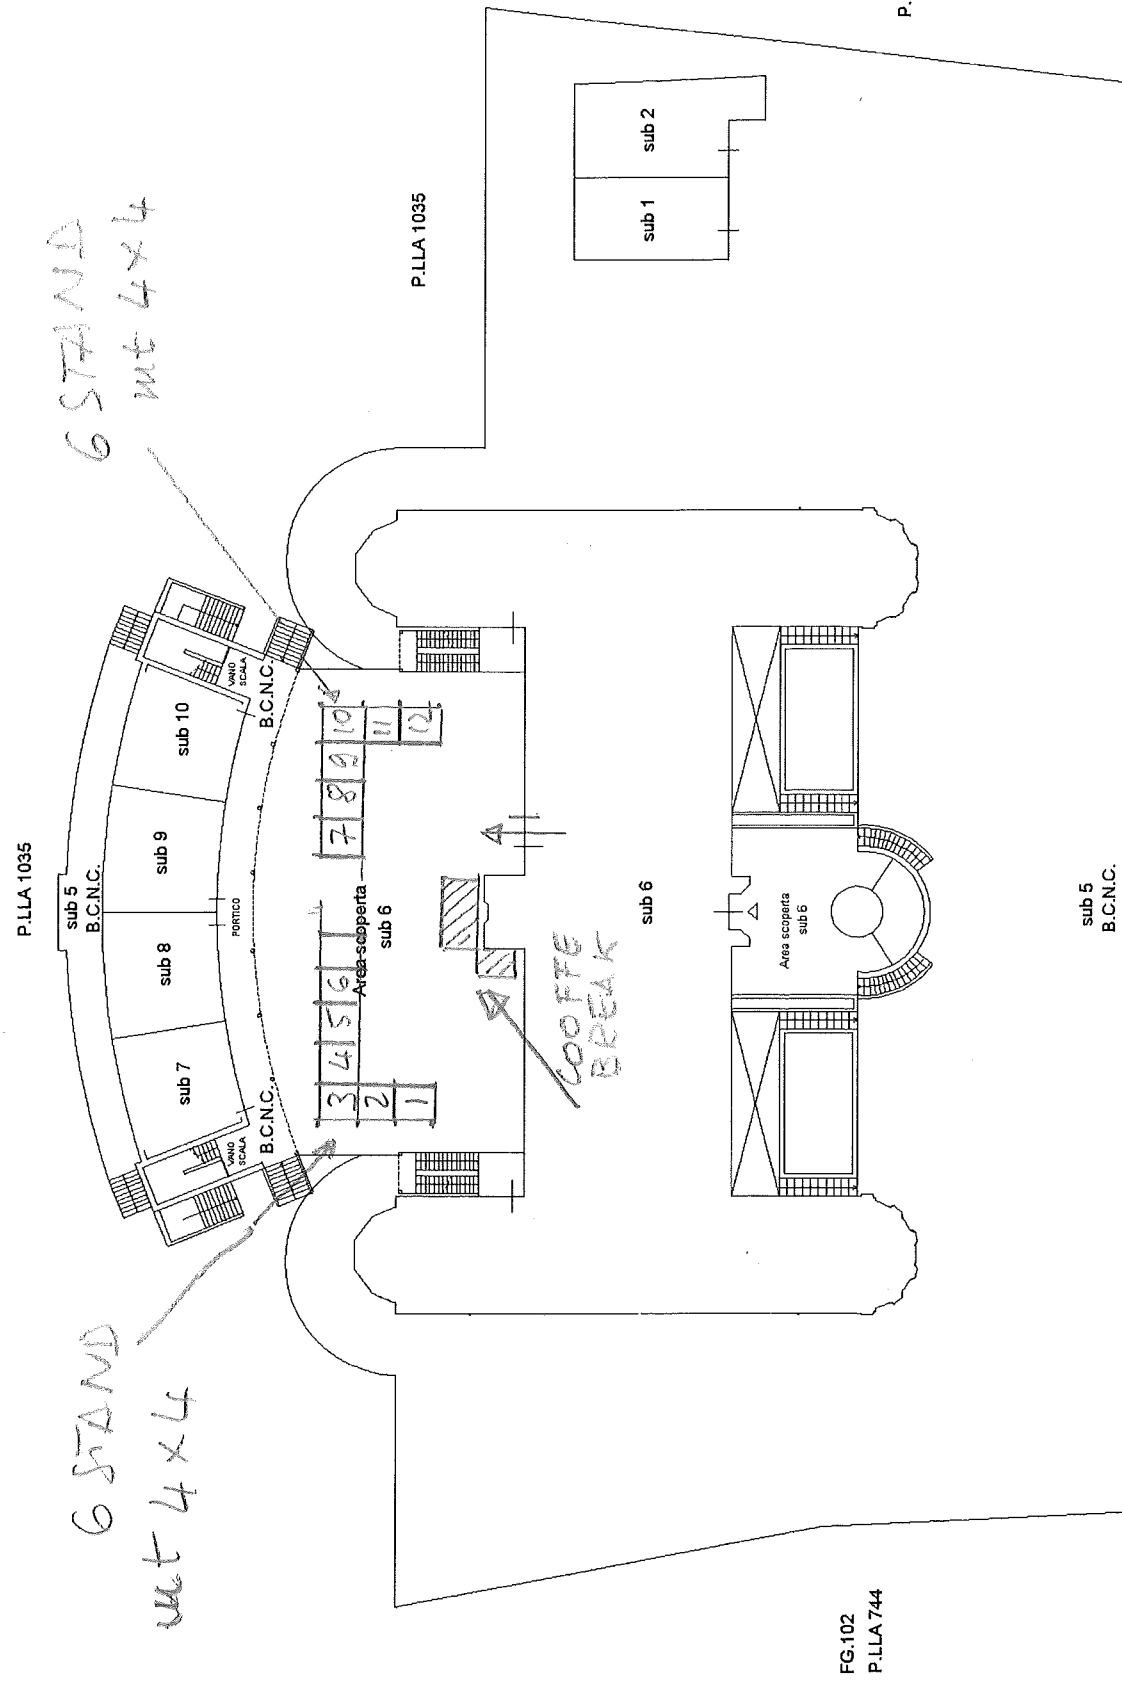

Agenzia delle Entrate
CATASTO FABBRICATI

Ufficio provinciale di Matera

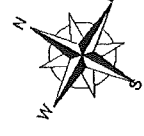

FG-102
P.LLA 744

P.LLA 1035

P.LLA 250

VIA LA NERA